

단열재일체형데크 STL 표준 상세도-1



(주)지음이엔지





경기도 군포시 고산로 250번길 19, 301호
tel) 031-346-3000 fax) 0504-283-6057

설계명
Project

000 신축공사

NOTES

■ 주 기
1. 브리스 하부는 12mm 합판을 사용함.

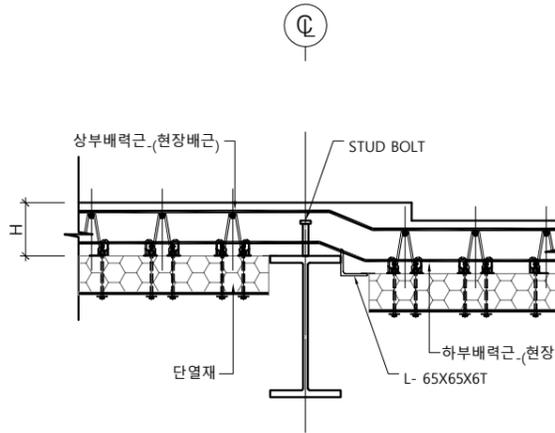
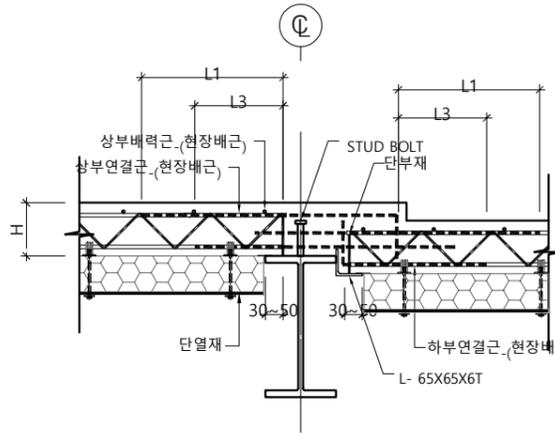
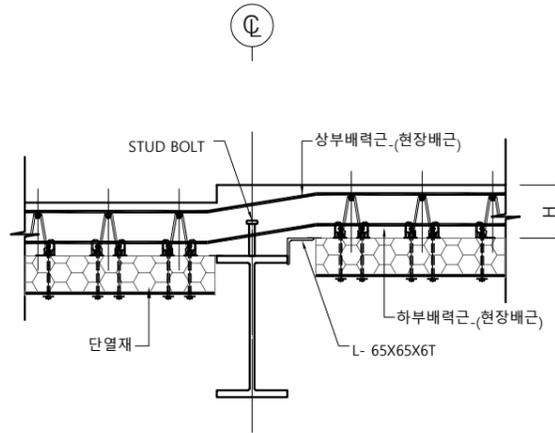
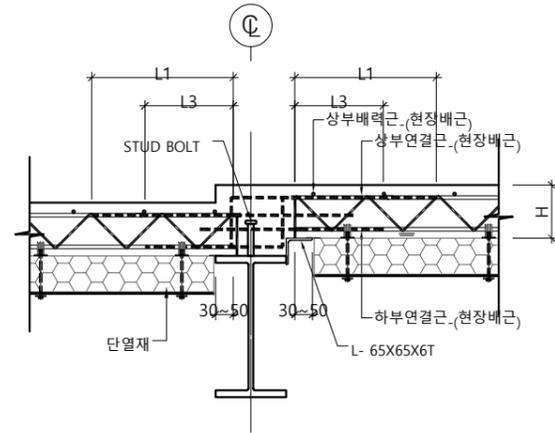


1 주근방향 단차 부분 단면 상세도 SCALE:NONE

2 배력근방향 단차 부분 단면 상세도 SCALE:NONE

3 주근방향 단차 부분 단면 상세도 SCALE:NONE

4 배력근방향 단차 부분 단면 상세도 SCALE:NONE

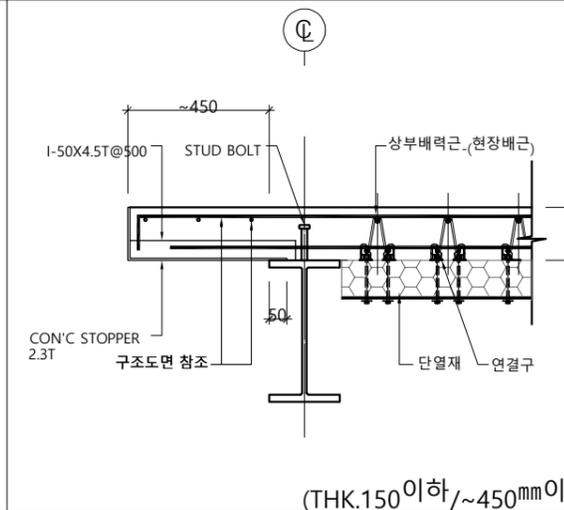
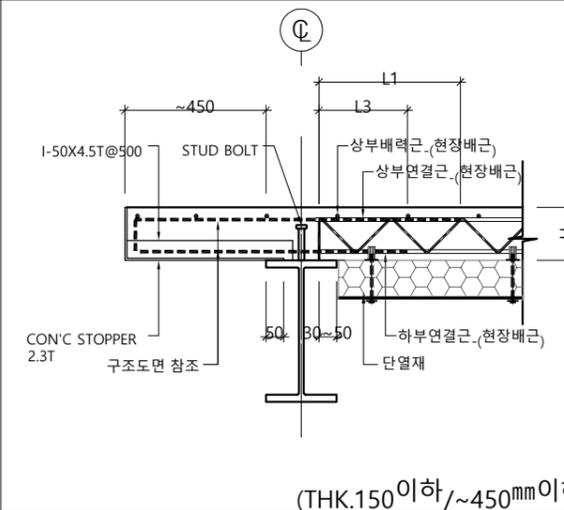
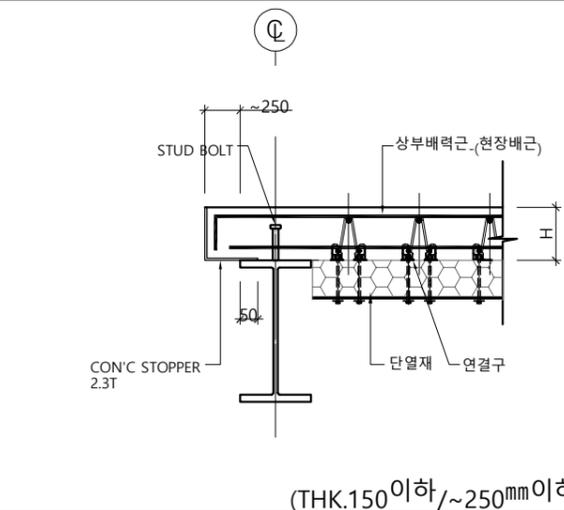
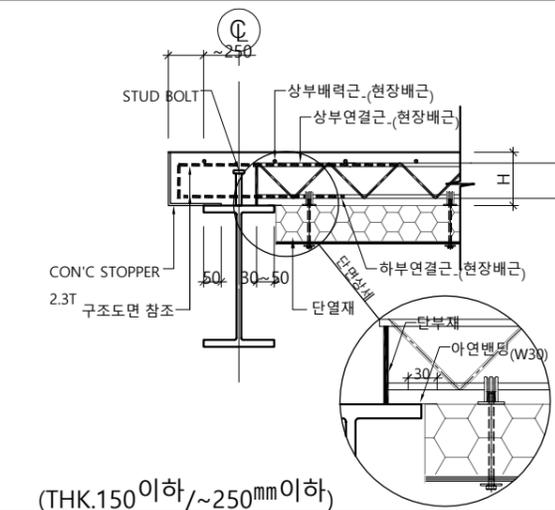


5 주근방향 STOPPER 부분 단면 상세도 SCALE:NONE

6 배력근방향 STOPPER 부분 단면 상세도 SCALE:NONE

7 주근방향 STOPPER 부분 단면 상세도 SCALE:NONE

8 배력근방향 STOPPER 부분 단면 상세도 SCALE:NONE

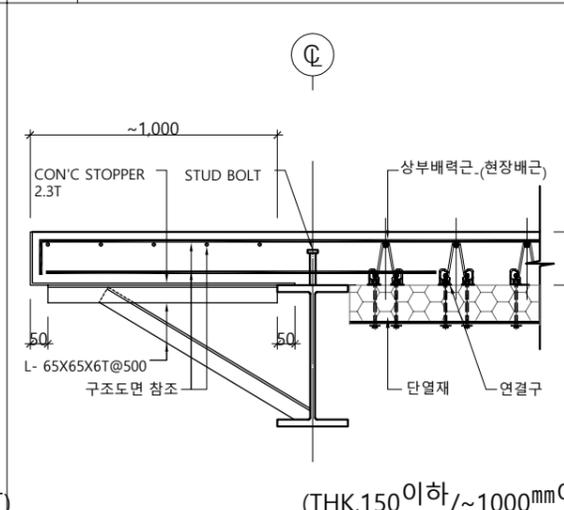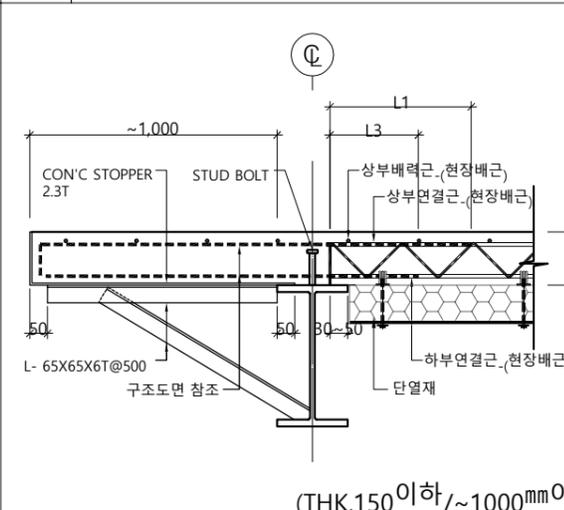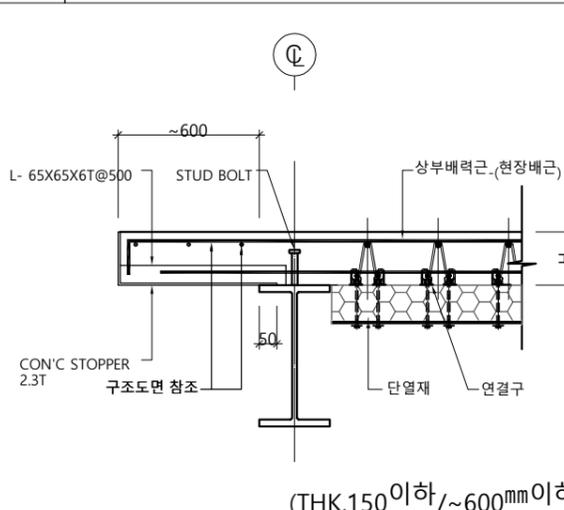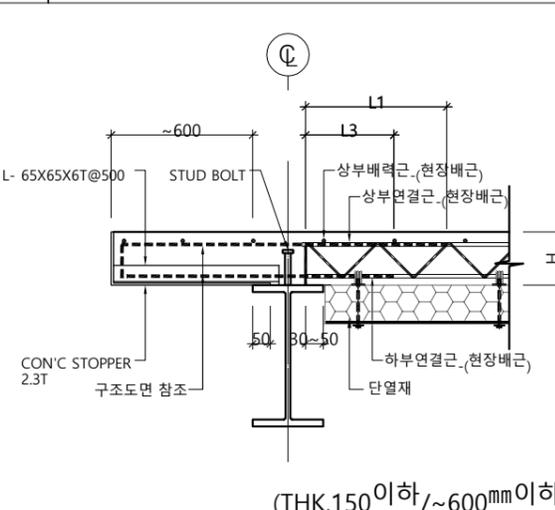

9 주근방향 STOPPER 부분 단면 상세도 SCALE:NONE

10 배력근방향 STOPPER 부분 단면 상세도 SCALE:NONE

11 주근방향 STOPPER 부분 단면 상세도 SCALE:NONE

12 배력근방향 STOPPER 부분 단면 상세도 SCALE:NONE

No.	Date	Revision Description	Chkd.

승인 Approved	
설계 Architect	
검토 Chkd. 2	
검토 Chkd. 1	
담당 Drawn	
설계사 Architects	
협력설계 Consultant	
도면명 Title	데크플레이트 STL 표준상세도-1
축척 Scale	NONE
프로젝트번호 Project No.	
도면번호 Drawing No.	DP-000
일련번호 Sheet No.	Rev. No. △

단열재일체형데크 STL 표준 상세도-2



(주)지음이엔지


경기도 군포시 고산로 250번길 19, 301호
tel) 031-346-3000 fax) 0504-283-6057

설계명
Project


000 신축공사

NOTES


■ 주 기
1. 브리스 하부는 12mm 합판을 사용함.

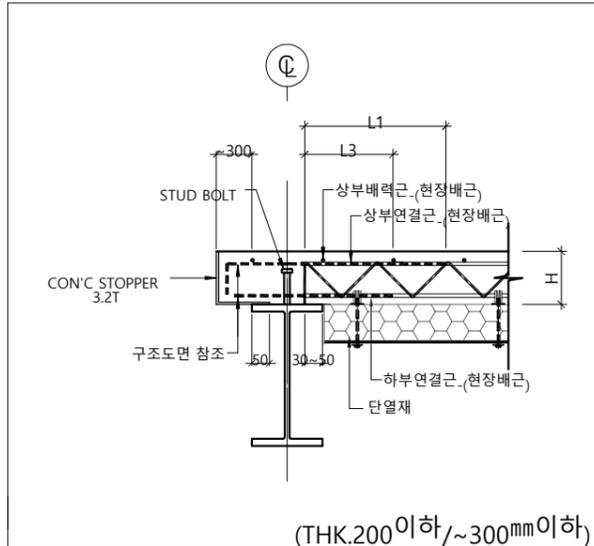


(THK.200이하/~300mm이하)

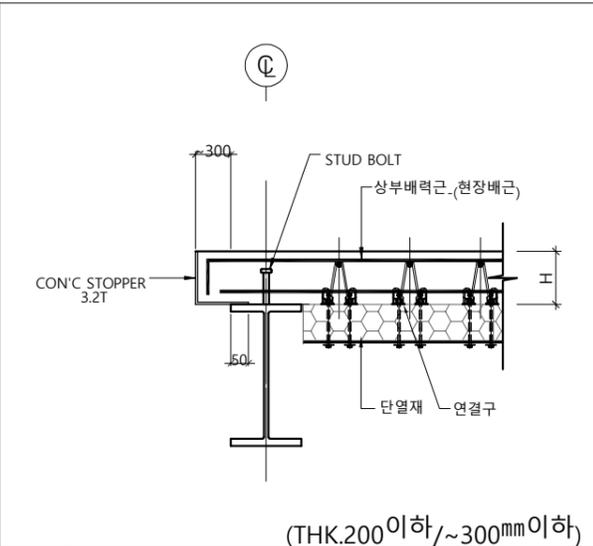

(THK.200이하/~300mm이하)

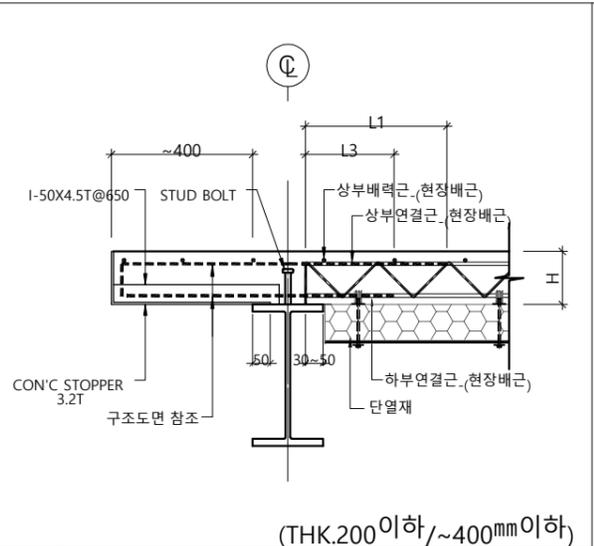

(THK.200이하/~400mm이하)

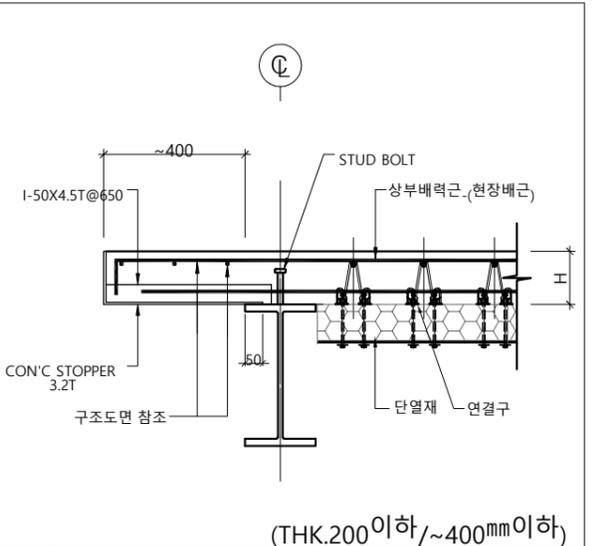


(THK.200이하/~400mm이하)

13 주근방향 STOPPER 부분 단면 상세도
SCALE:NONE


14 배력근방향 STOPPER 부분 단면 상세도
SCALE:NONE

15 주근방향 STOPPER 부분 단면 상세도
SCALE:NONE


16 배력근방향 STOPPER 부분 단면 상세도
SCALE:NONE

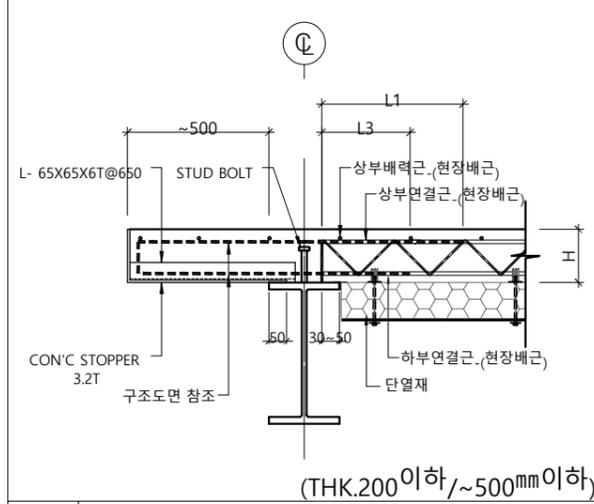


(THK.200이하/~500mm이하)

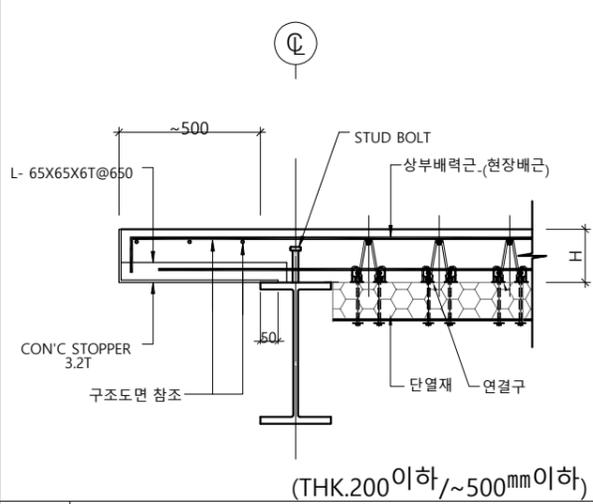

(THK.200이하/~500mm이하)

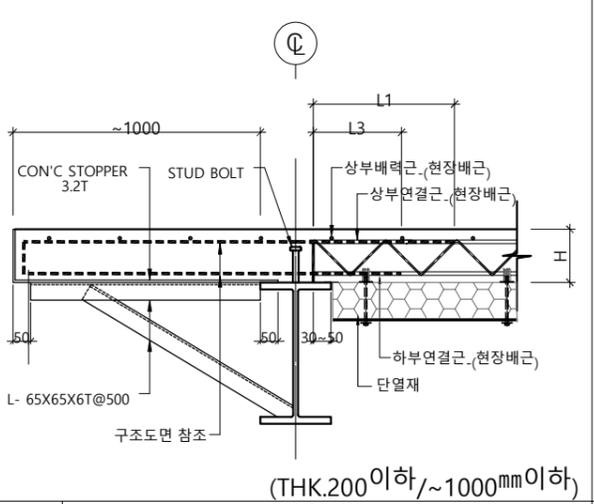

(THK.200이하/~1000mm이하)

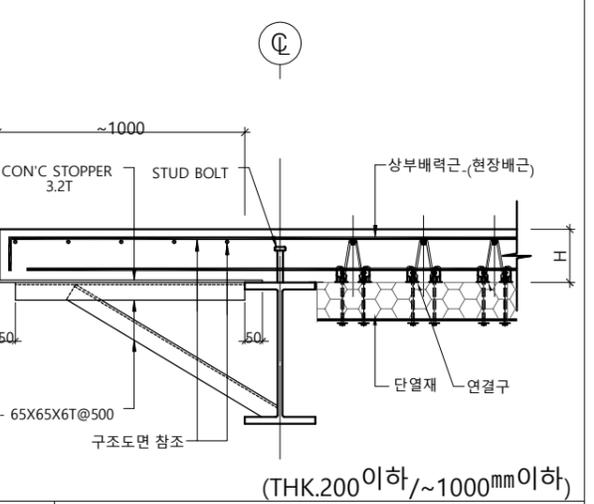


(THK.200이하/~1000mm이하)

17 주근방향 STOPPER 부분 단면 상세도
SCALE:NONE


18 배력근방향 STOPPER 부분 단면 상세도
SCALE:NONE

19 주근방향 STOPPER 부분 단면 상세도
SCALE:NONE


20 배력근방향 STOPPER 부분 단면 상세도
SCALE:NONE

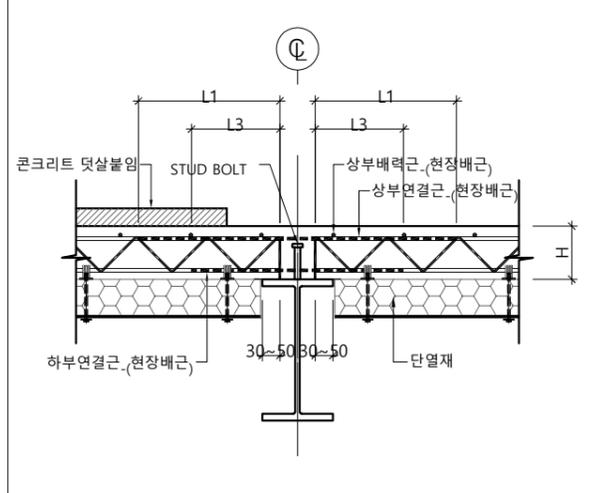


21 주근방향 단차(내부) 부분 단면 상세도
SCALE:NONE

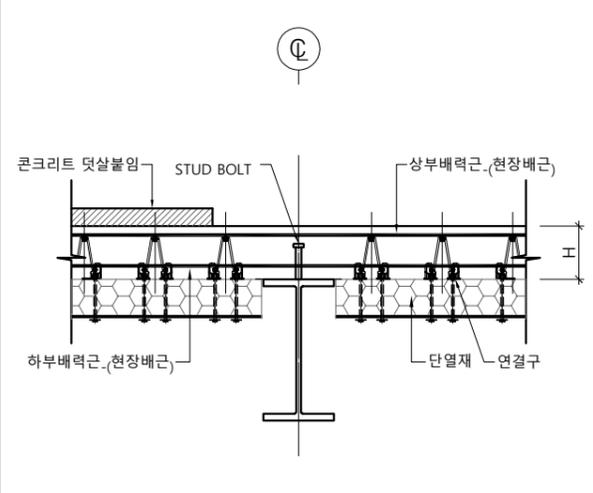

22 배력근방향 단차(내부) 부분 단면 상세도
SCALE:NONE

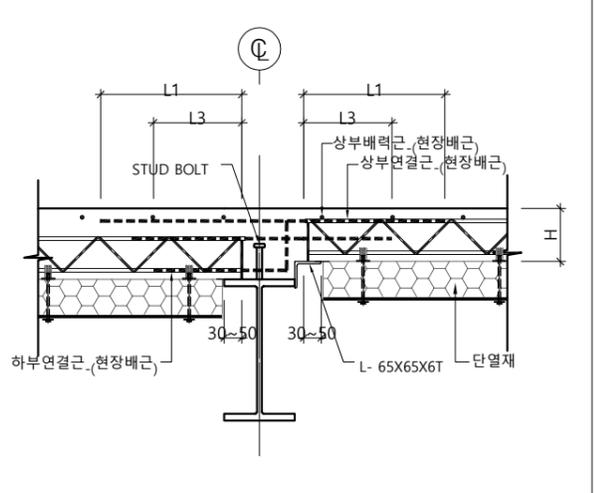

23 주근방향 변단면 부분 단면 상세도
SCALE:NONE

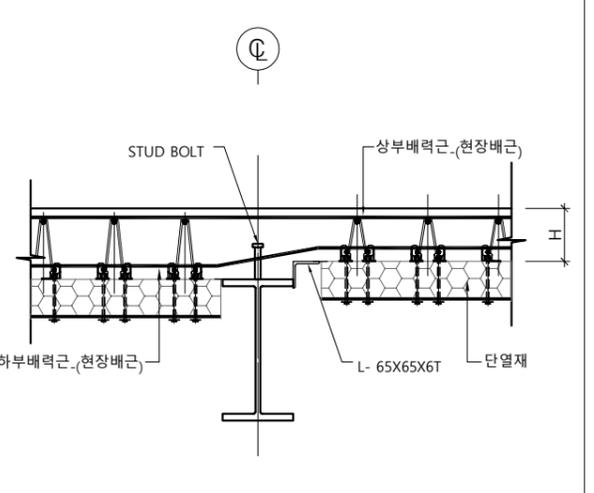

24 배력근방향 변단면 부분 단면 상세도
SCALE:NONE

No.	Date	Revision	Description	Chkd.

승인 Approved	
설계 Architect	
검토 Chkd. 2	
검토 Chkd. 1	
담당 Drawn	
설계사 Architects	
협력설계 Consultant	
도면명 Title	데크플레이트 STL 표준상세도-2
축척 Scale	NONE
프로젝트번호 Project No.	
도면번호 Drawing No.	DP-000
일련번호 Sheet No.	Rev. No. △

단열재일체형데크 STL 표준 상세도-3




(주)지음이엔지
 경기도 군포시 고산로 250번길 19, 301호
 tel) 031-346-3000 fax) 0504-283-6057

설계명
 Project


000 신축공사

NOTES


주 기
 1. 크레스 허부는 12mm 합판을 사용함.

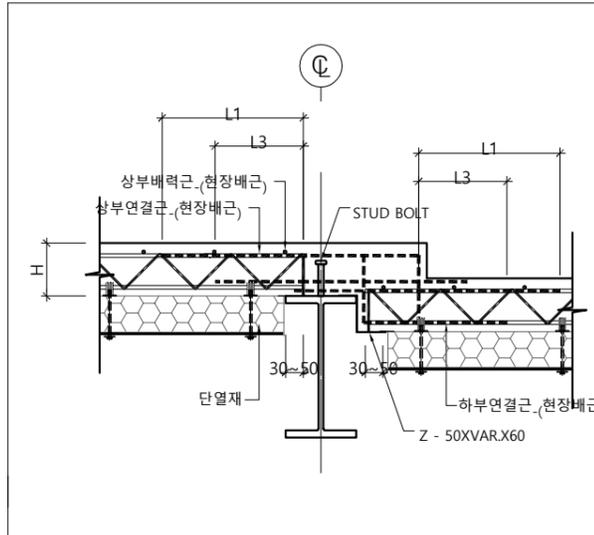


25 주근방향 단차 부분 단면 상세도
 SCALE:NONE

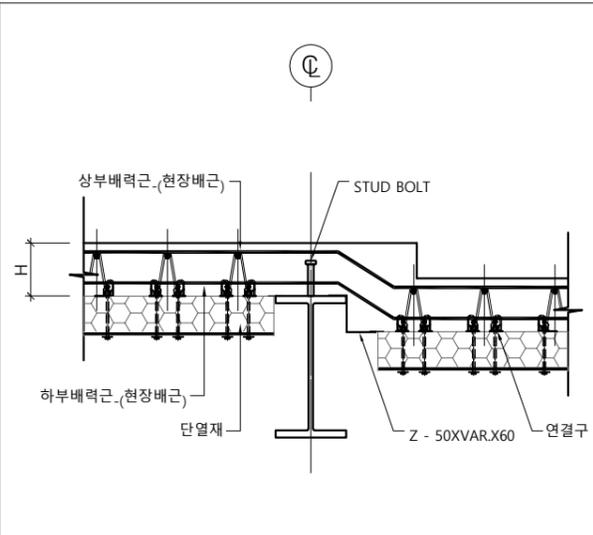


26 배력근방향 단차 부분 단면 상세도
 SCALE:NONE

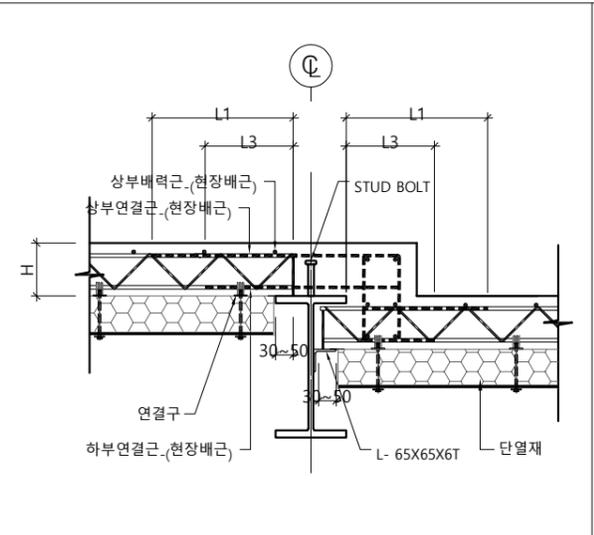


27 주근방향 단차 부분 단면 상세도
 SCALE:NONE

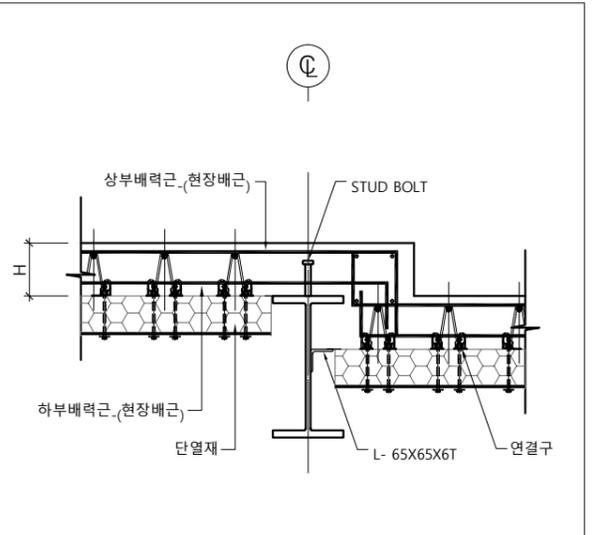


28 배력근방향 단차 부분 단면 상세도
 SCALE:NONE

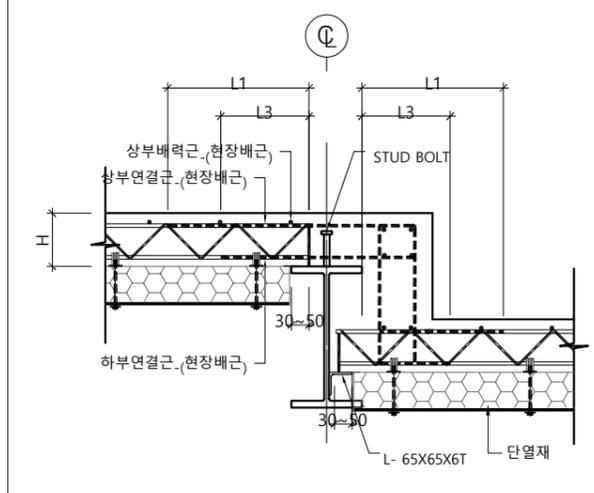


29 주근방향 단차 부분 단면 상세도
 SCALE:NONE

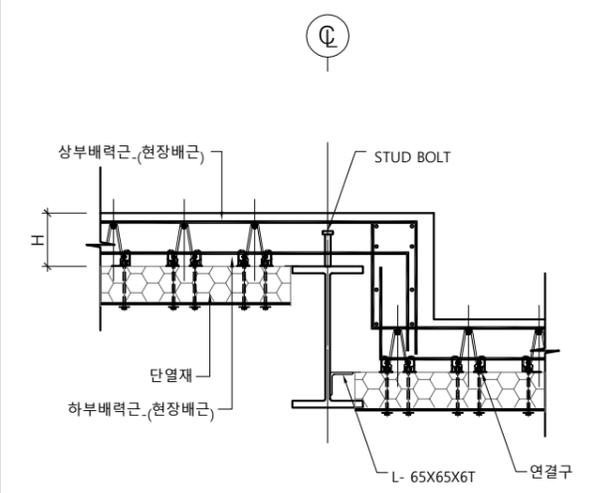


30 배력근방향 단차 부분 단면 상세도
 SCALE:NONE

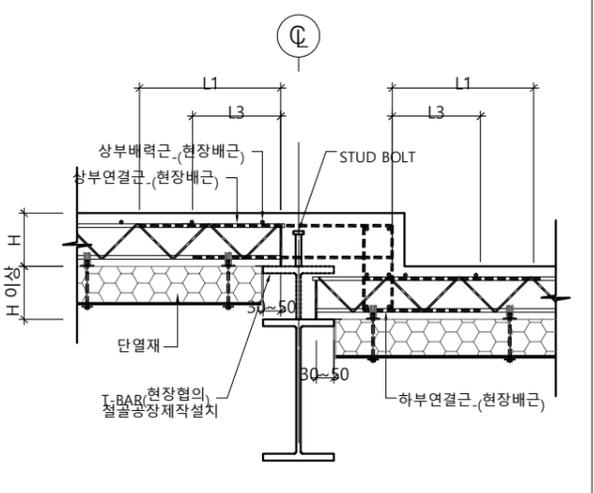


31 주근방향 단차 부분 단면 상세도
 SCALE:NONE

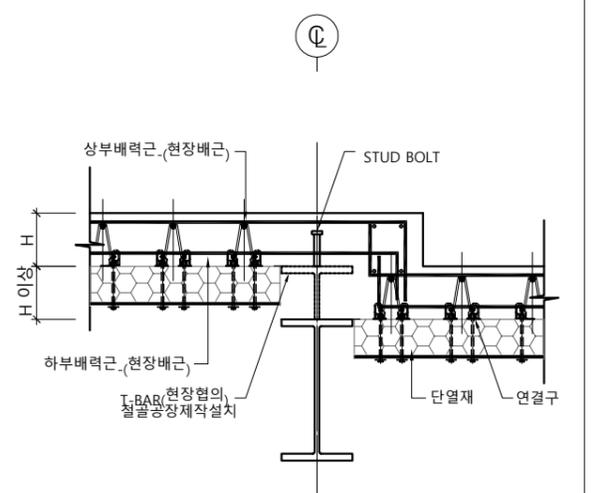


32 배력근방향 단차 부분 단면 상세도
 SCALE:NONE

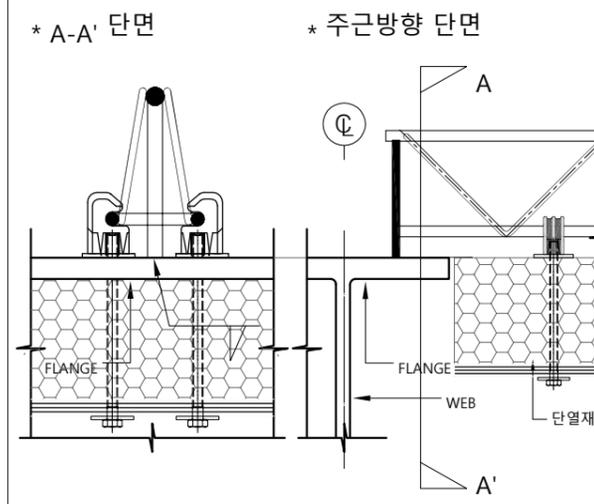


33 단부 고정 상세도
 SCALE:NONE

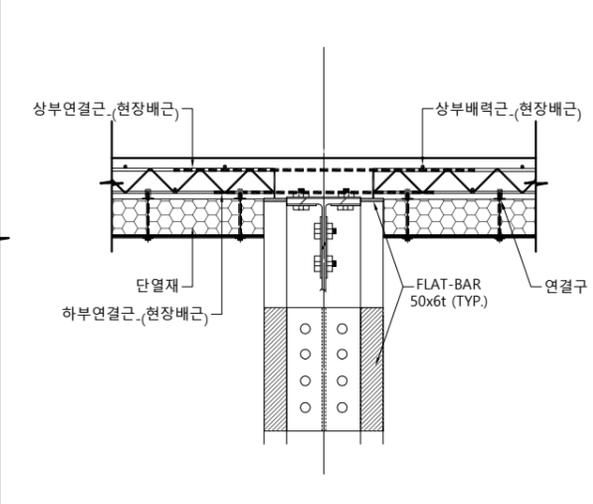

34 부근방향 단차 DETAIL
 SCALE:NONE

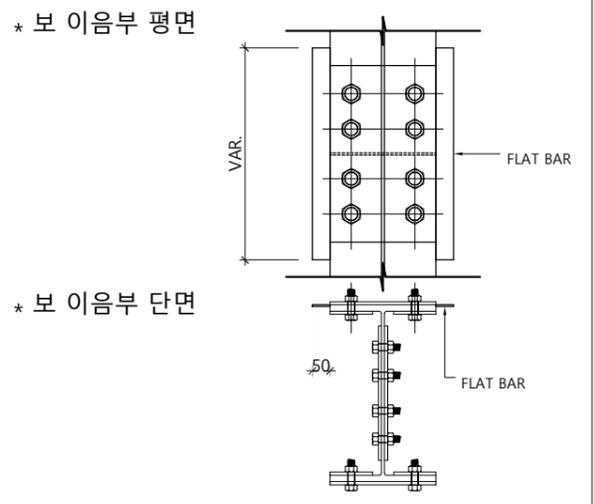

35 FLAT BAR 부분 상세도
 SCALE:NONE

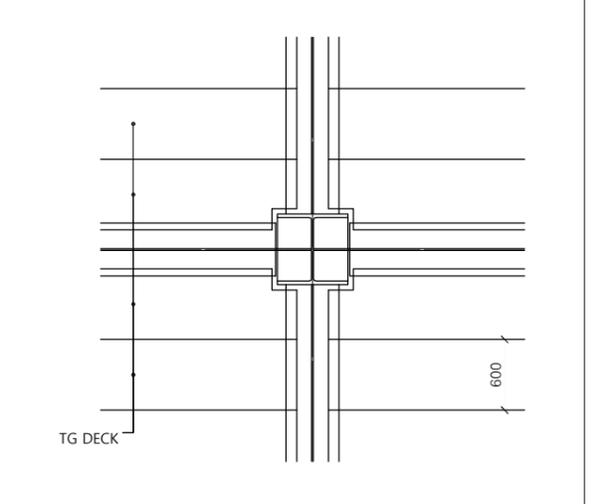

36 기둥부분 DECK 설치 상세도
 SCALE:NONE

△				
△				
△				

No.	Date	Revision Description	Chkd.

승인
 Approved

설계
 Architect

검토
 Chkd. 2

검토
 Chkd. 1

담당
 Drawn

설계사
 Architects

협력설계
 Consultant

도면명
 Title
**데크플레이트
 STL 표준상세도-3**

속척
 Scale
 NONE

프로젝트번호
 Project No.

도면번호
 Drawing No.
 DP-000

일련번호
 Sheet No.

Rev. No. △

단열재일체형데크 STL 표준 상세도-4



(주)지음이엔지




경기도 군포시 고산로 250면길 19, 301호
tel) 031-346-3000 fax) 0504-283-6057

설계명
Project

000 신축공사

NOTES

- 주 기
- 1. 크레스 하부는 12mm 합판을 사용함.

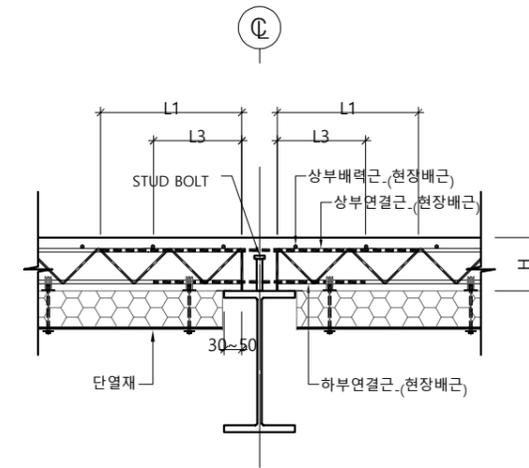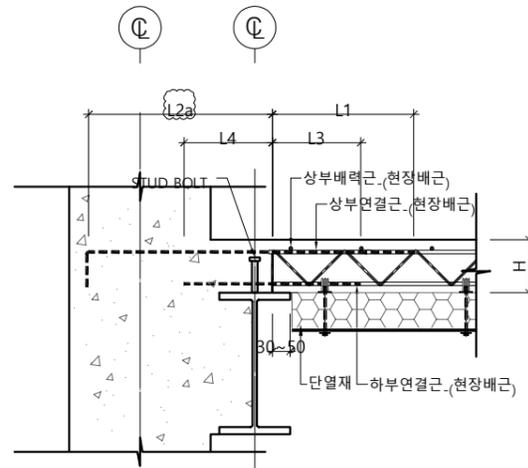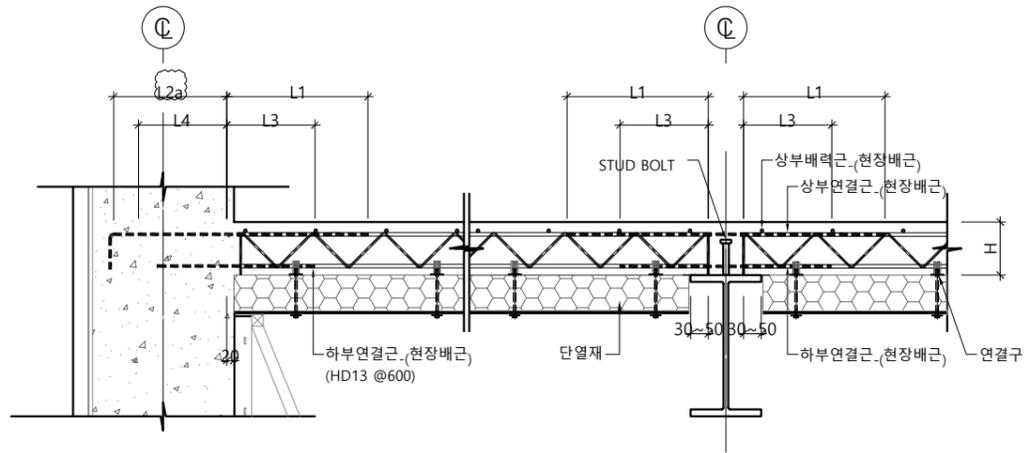

37 RC WALL 부분 단면 상세도(보 없을때)





SCALE:NONE

38 RC WALL 부분 단면 상세도(보 있을때)

SCALE:NONE

27 주근+주근방향 부분 단면 상세도

SCALE:NONE

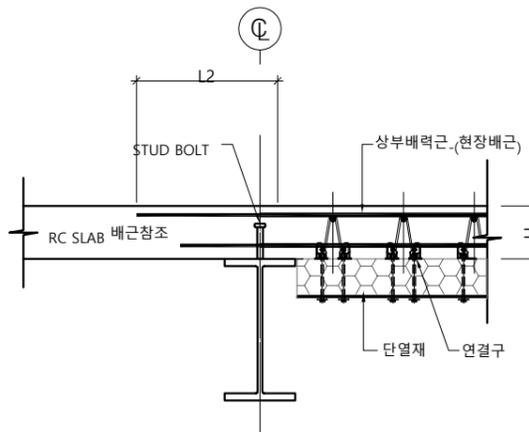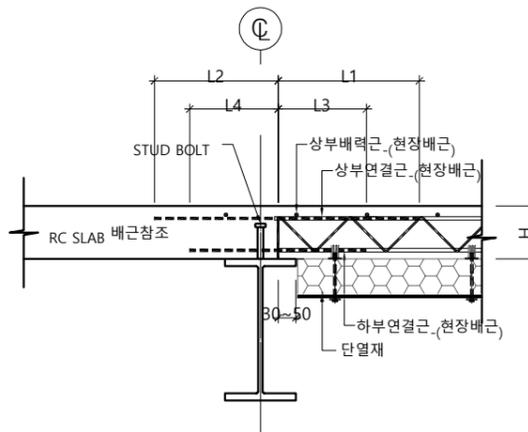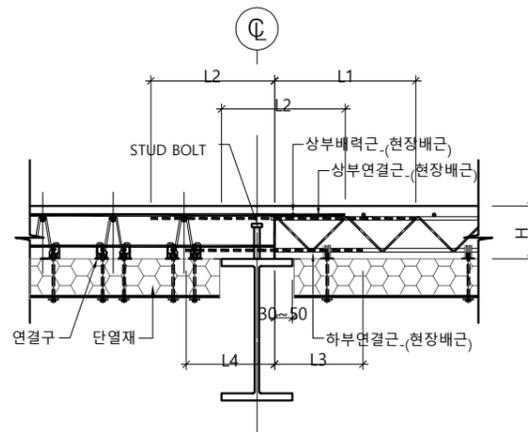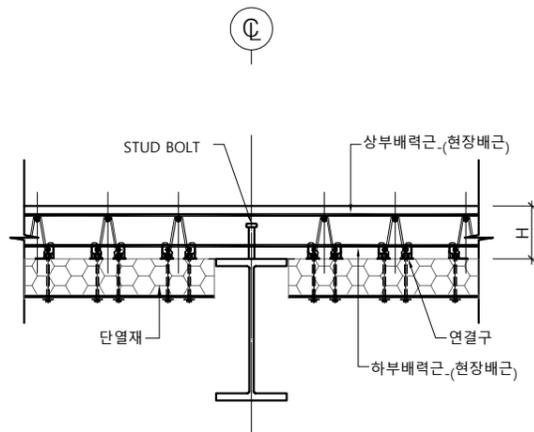

39 배력근+배력근방향 부분 단면 상세도

SCALE:NONE

40 배력근+주근방향 부분 단면 상세도

SCALE:NONE

41 RC SLAB+ 주근방향 부분 단면 상세도

SCALE:NONE

42 RC SLAB+ 배력근방향 부분 단면 상세도

SCALE:NONE

No.	Date	Revision Description	Chkd.

승인
Approved

설계
Architect

검토
Chkd. 2

검토
Chkd. 1

담당
Drawn

설계사
Architects

협력설계
Consultant

도면명
Title
데크플레이트
STL 표준상세도-4

축척
Scale NONE

프로젝트번호
Project No.

도면번호
Drawing No.
DP-000

일련번호
Sheet No.

Rev. No. △