

데크플레이트 STL 표준 상세도-1



(주)지음이엔지





경기도 군포시 고산로 250번길 19, 301호
tel) 031-346-3000 fax) 0504-283-6057

설계명
Project

000 신축공사

NOTES

■ 주 기
1. 단면 치수 값만 들기 형상은 * * * 유지할 것.

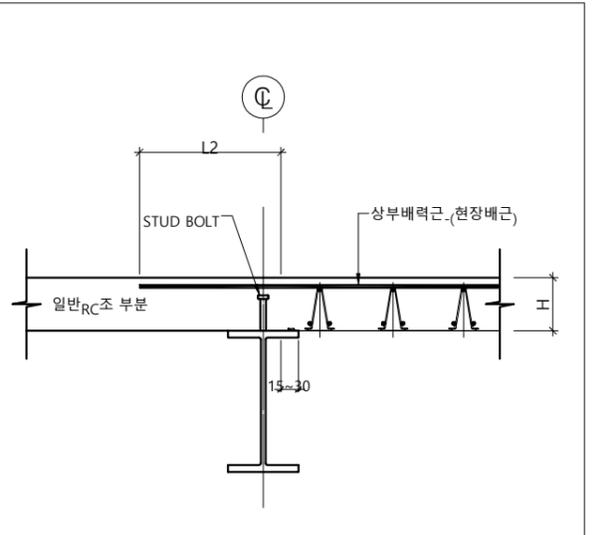
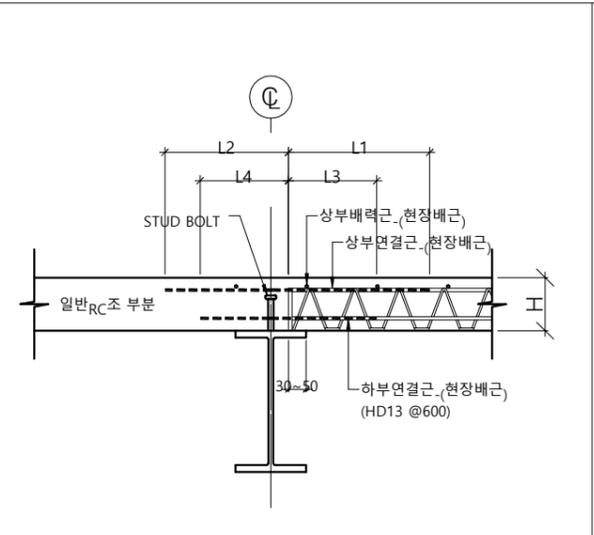
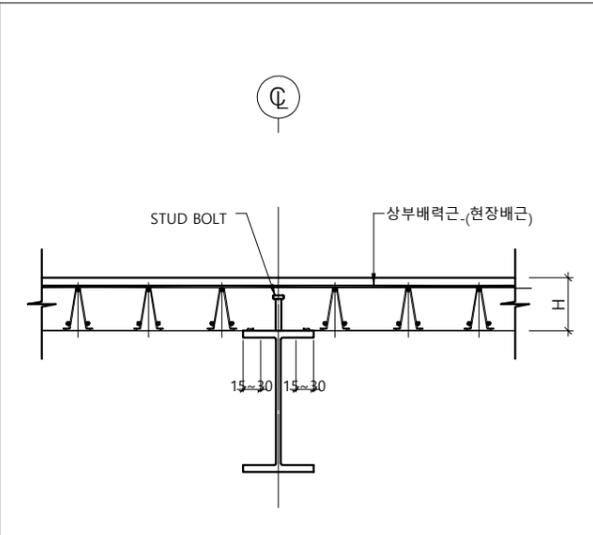
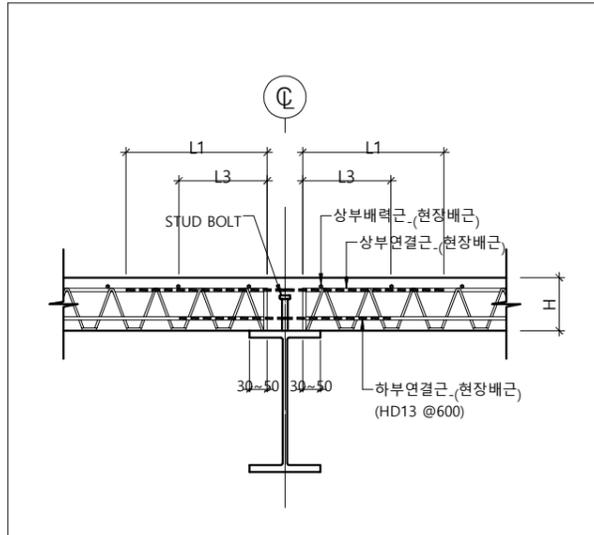


1 주근 + 주근방향 부분 단면 상세도
SCALE: NONE

2 배력근 + 배력근방향 부분 단면 상세도
SCALE: NONE

3 일반RC조 + 주근방향 부분 단면 상세도
SCALE: NONE

4 일반RC조 + 배력근방향 부분 단면 상세도
SCALE: NONE

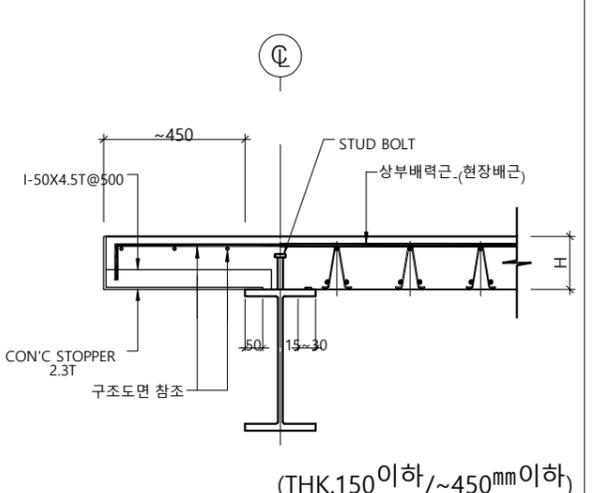
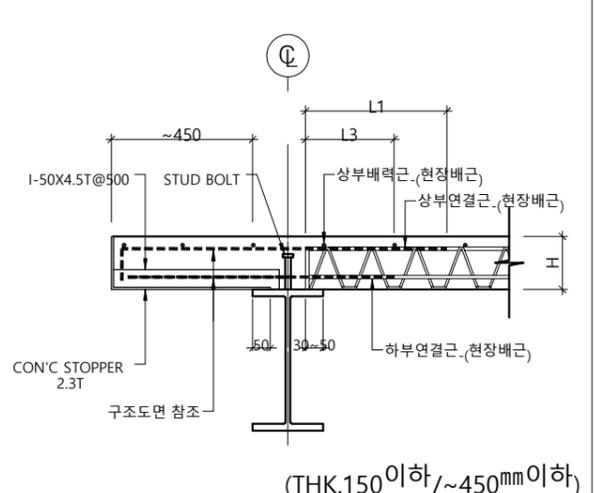
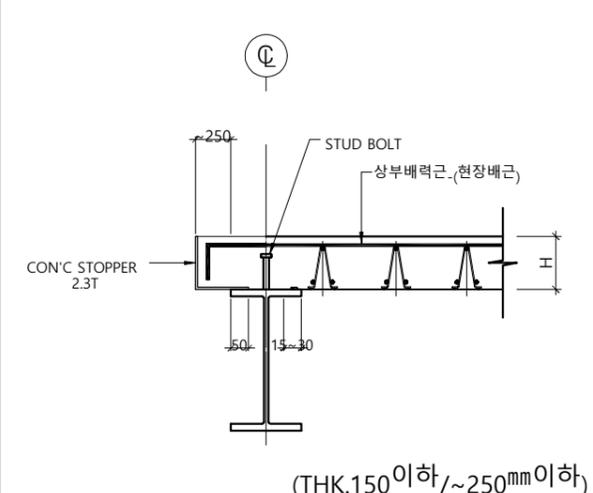
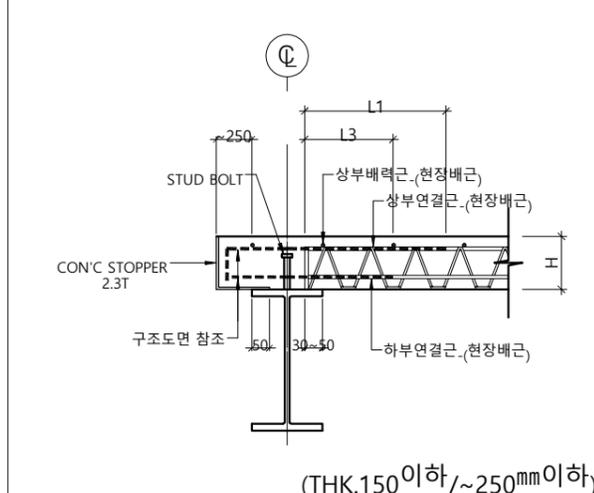


5 주근방향 STOPPER 부분 단면 상세도
SCALE: NONE

6 배력근방향 STOPPER 부분 단면 상세도
SCALE: NONE

7 주근방향 STOPPER 부분 단면 상세도
SCALE: NONE

8 배력근방향 STOPPER 부분 단면 상세도
SCALE: NONE

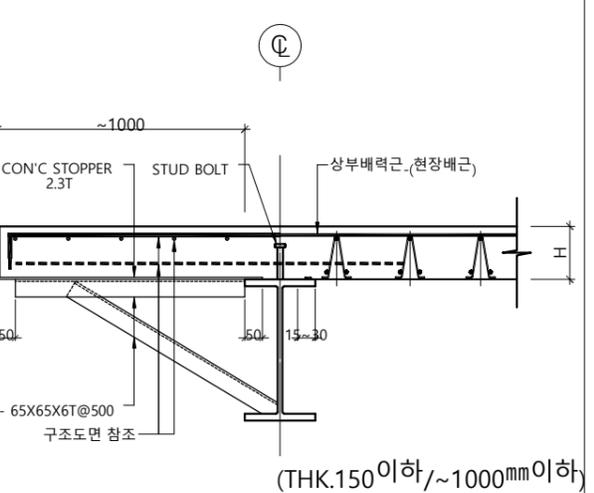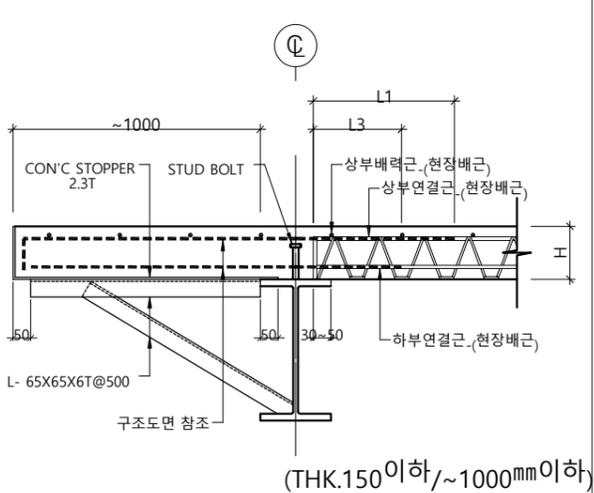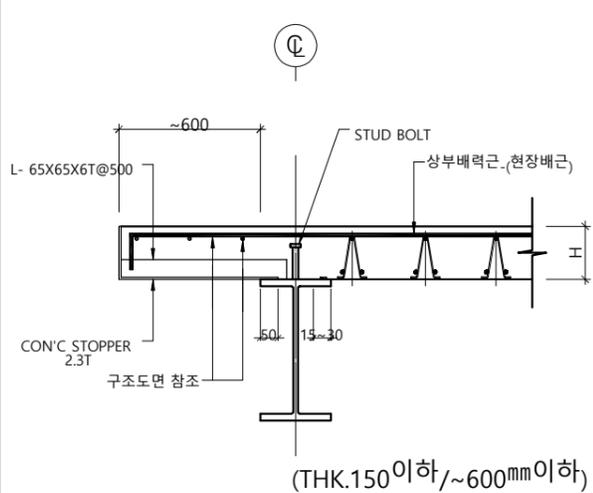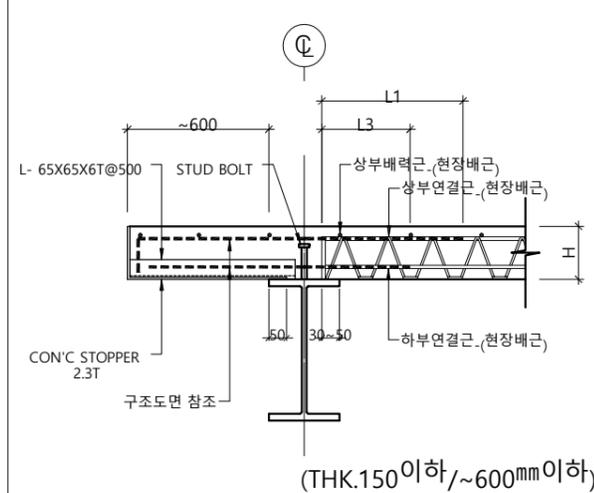

9 주근방향 STOPPER 부분 단면 상세도
SCALE: NONE

10 배력근방향 STOPPER 부분 단면 상세도
SCALE: NONE

11 주근방향 STOPPER 부분 단면 상세도
SCALE: NONE

12 배력근방향 STOPPER 부분 단면 상세도
SCALE: NONE

No.	Date	Revision	Description	Chkd.

승인 Approved	
설계 Architect	
검토 Chkd. 2	
검토 Chkd. 1	
담당 Drawn	
설계사 Architects	
협력설계 Consultant	
도면명 Title	데크플레이트 STL 표준상세도-1
축척 Scale	NONE
프로젝트번호 Project No.	
도면번호 Drawing No.	DP-000
일련번호 Sheet No.	
Rev. No.	

데크플레이트 STL 표준 상세도-2



(주)지음이엔지


경기도 군포시 고산로 250번길 19, 301호
tel) 031-346-3000 fax) 0504-283-6057

설계명
Project


000 신축공사

NOTES


■ 주 기
1. 단면 치수 값만 들기 형상은 * * * 유지할 것.

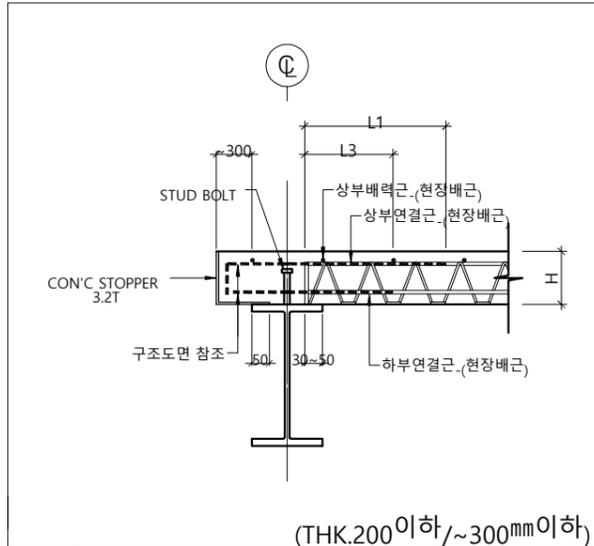


(THK.200이하/~300mm이하)

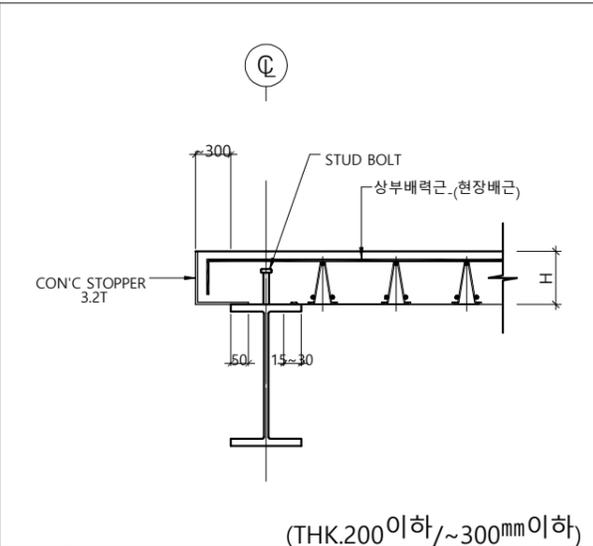

(THK.200이하/~300mm이하)

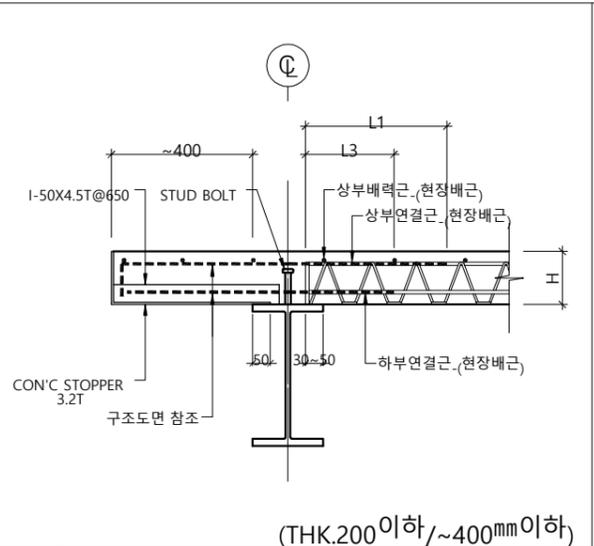

(THK.200이하/~400mm이하)

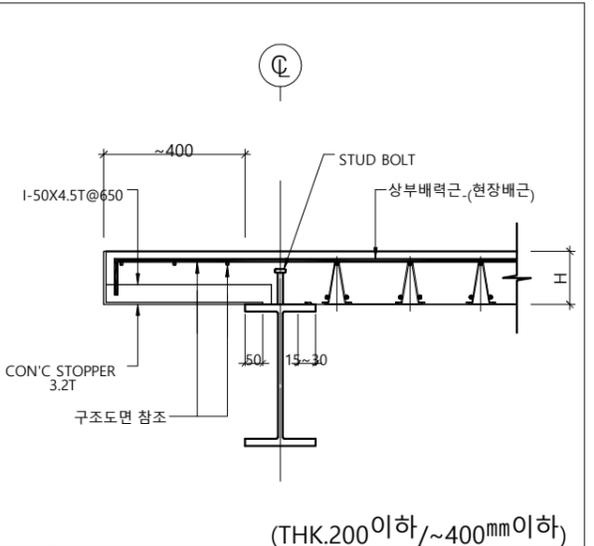


(THK.200이하/~400mm이하)

13 주근방향 STOPPER 부분 단면 상세도
SCALE:NONE


14 배력근방향 STOPPER 부분 단면 상세도
SCALE:NONE

15 주근방향 STOPPER 부분 단면 상세도
SCALE:NONE


16 배력근방향 STOPPER 부분 단면 상세도
SCALE:NONE

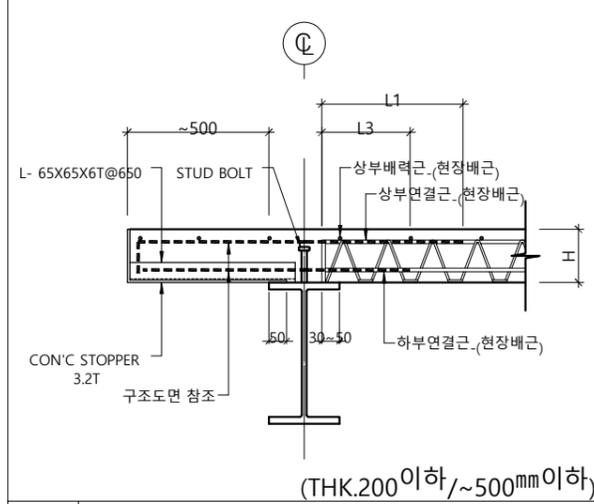


(THK.200이하/~500mm이하)

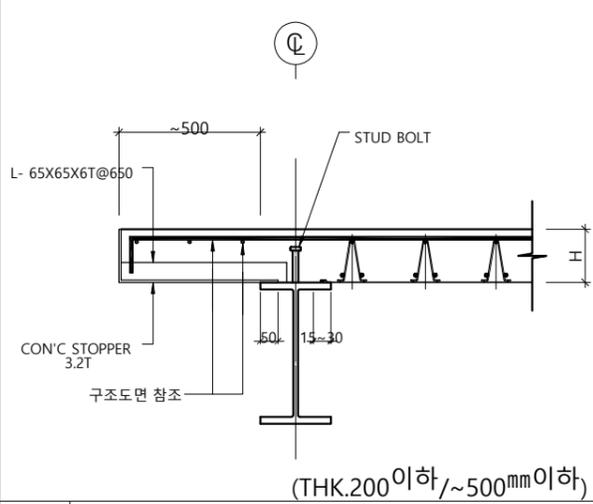

(THK.200이하/~500mm이하)

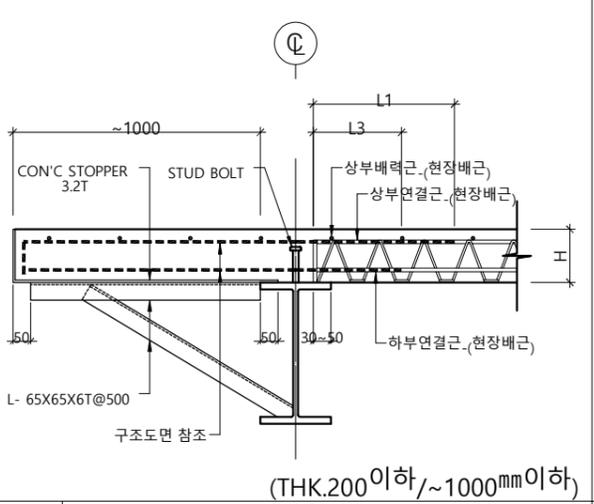

(THK.200이하/~1000mm이하)

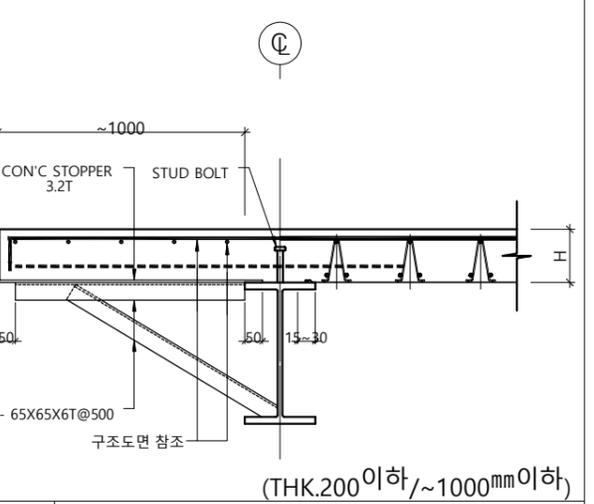


(THK.200이하/~1000mm이하)

17 주근방향 STOPPER 부분 단면 상세도
SCALE:NONE


18 배력근방향 STOPPER 부분 단면 상세도
SCALE:NONE

19 주근방향 STOPPER 부분 단면 상세도
SCALE:NONE


20 배력근방향 STOPPER 부분 단면 상세도
SCALE:NONE

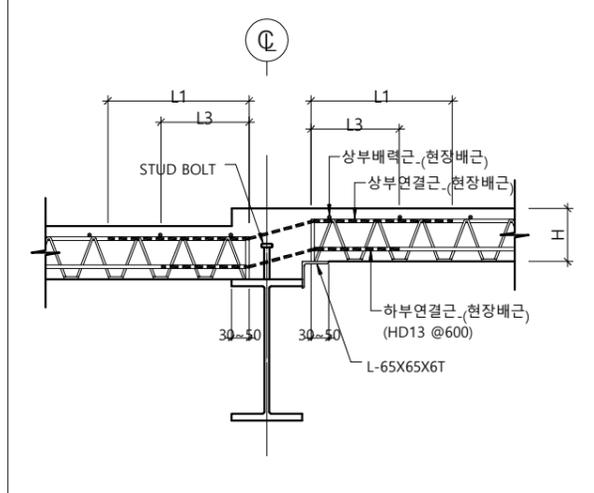


21 주근방향 LEVEL 부분 단면 상세도
SCALE:NONE

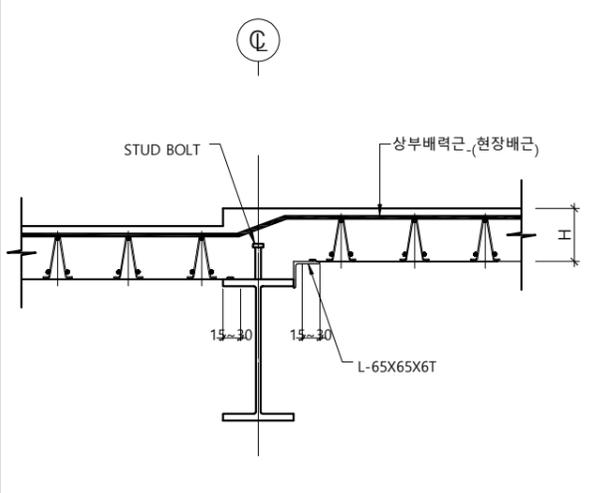

22 배력근방향 LEVEL 부분 단면 상세도
SCALE:NONE

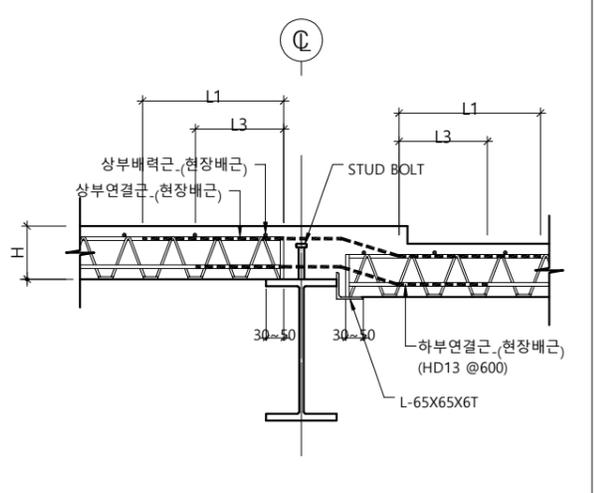

23 주근방향 LEVEL 부분 단면 상세도
SCALE:NONE

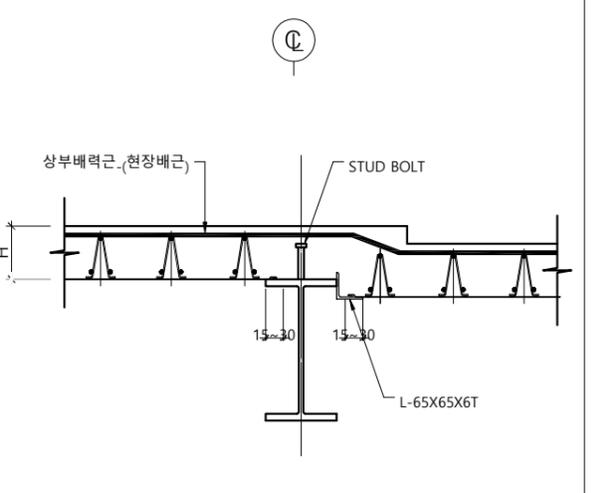

24 배력근방향 LEVEL 부분 단면 상세도
SCALE:NONE

△				
△				
△				
No.	Date	Revision	Description	Chkd.

승인
Approved

설계
Architect

검토
Chkd. 2

검토
Chkd. 1

담당
Drawn

설계사
Architects

협력설계
Consultant

도면명
Title
데크플레이트
STL 표준상세도-2

속직
Scale NONE

프로젝트번호
Project No.
도면번호
Drawing No. DP-000

일련번호
Sheet No.

Rev. No. △

데크플레이트 STL 표준 상세도-3




(주)지음이엔지
 경기도 군포시 고산로 250번길 19, 301호
 tel) 031-346-3000 fax) 0504-283-6057

설계명
Project


000 신축공사

NOTES


주 기
 1. 단면 치수 값만 들어 넣으면 * * * 유지할 것.

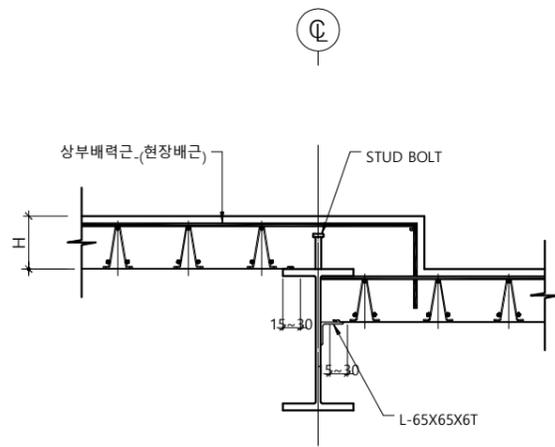


25 배력근방향 LEVEL 부분 단면 상세도
SCALE:NONE

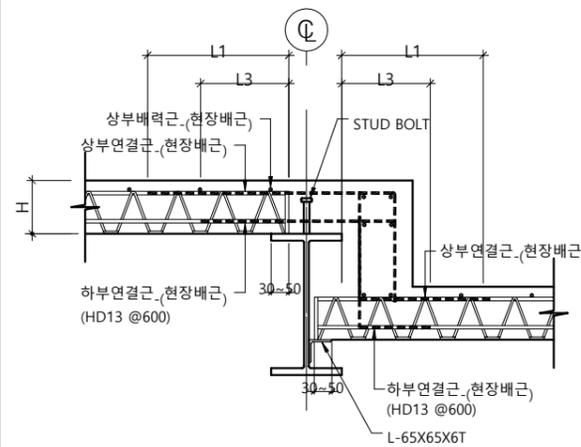


26 주근방향 LEVEL 부분 단면 상세도
SCALE:NONE

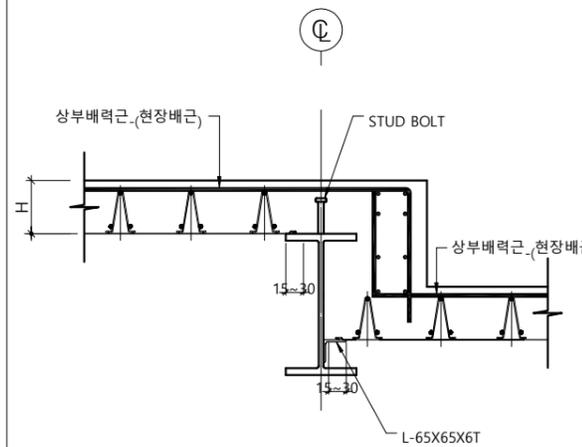


27 배력근방향 LEVEL 부분 단면 상세도
SCALE:NONE

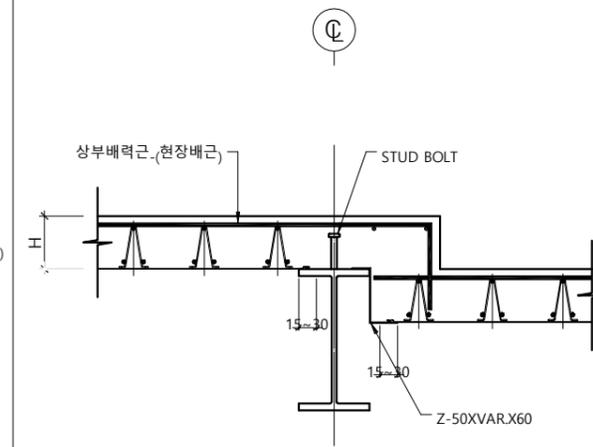


28 배력근방향 LEVEL 부분 단면 상세도
SCALE:NONE

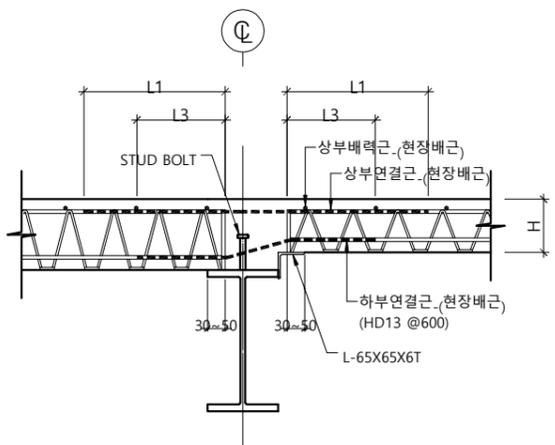


29 주근방향 부분 단면 상세도
SCALE:NONE

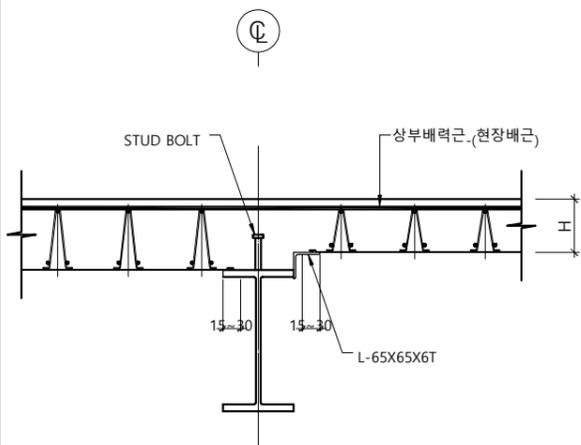


30 배력근방향 부분 단면 상세도
SCALE:NONE

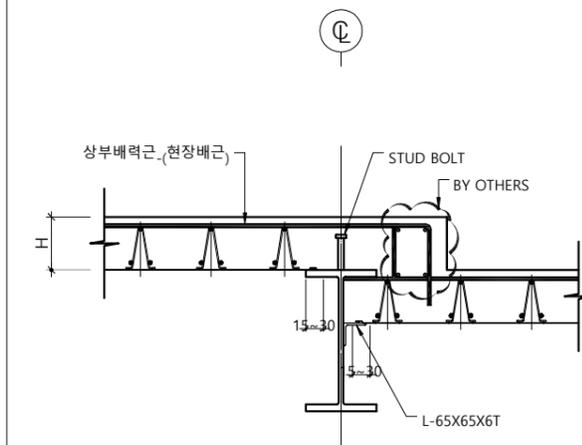


31 배력근방향 LEVEL 부분 단면 상세도(1SPAN)
SCALE:NONE

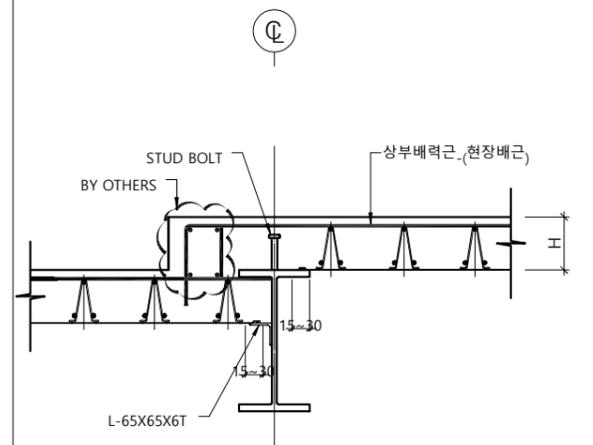

SCALE:NONE

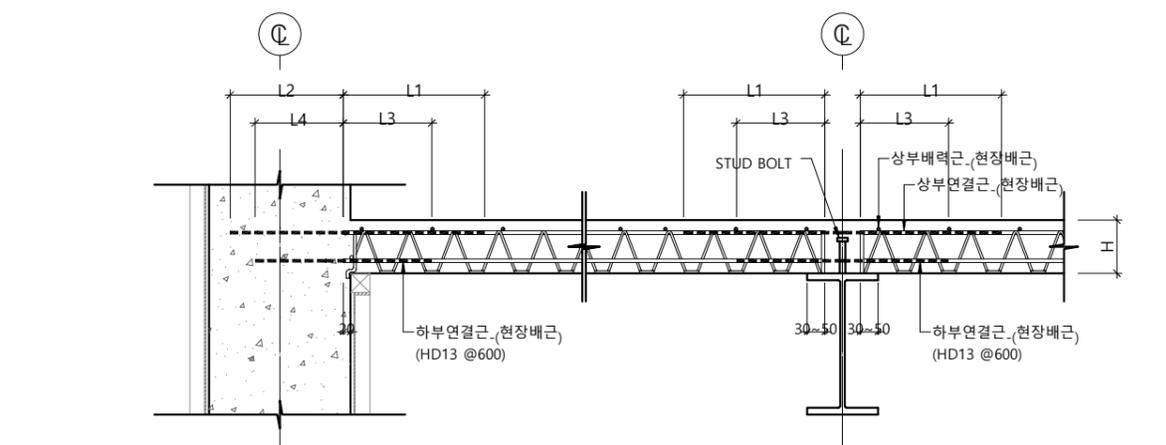

32 주근방향 부분 단면 상세도
SCALE:NONE

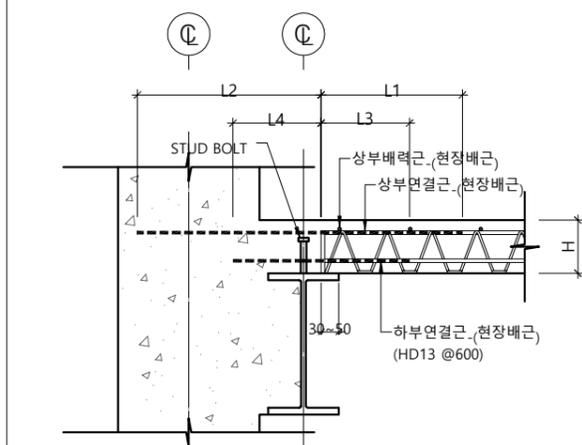

33 주근방향 부분 단면 상세도
SCALE:NONE

△				
△				
△				
No.	Date	Revision	Description	Chkd.

승인
Approved

설계
Architect

검토
Chkd. 2

검토
Chkd. 1

담당
Drawn

설계사
Architects

협력설계
Consultant

도면명
Title
데크플레이트
STL 표준상세도-3

축척
Scale
NONE

프로젝트번호
Project No.

도면번호
Drawing No.
DP-000

일련번호
Sheet No.

Rev. No. △

데크플레이트 STL 표준 상세도-4



(주)지음이엔지


경기도 군포시 고산로 250번길 19, 301호
tel) 031-346-3000 fax) 0504-283-6057

설계명
Project


000 신축공사

NOTES


■ 주 기
1. 단면 치수 및 기타 사항은 * * * * * 유지할 것.

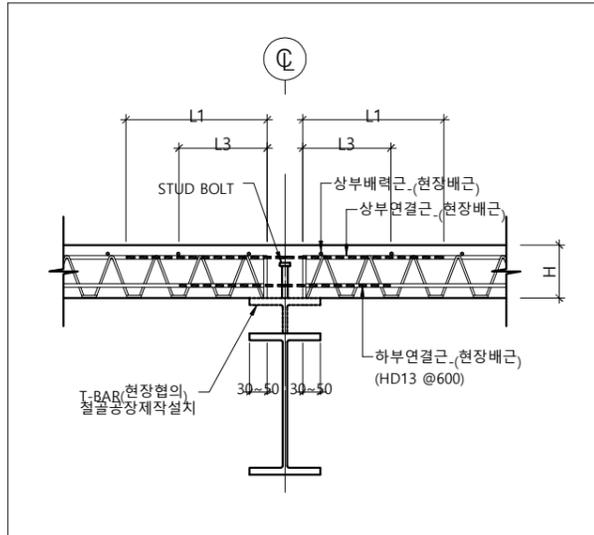


34 주근방향 LEVEL 부분 단면 상세도 SCALE:NONE

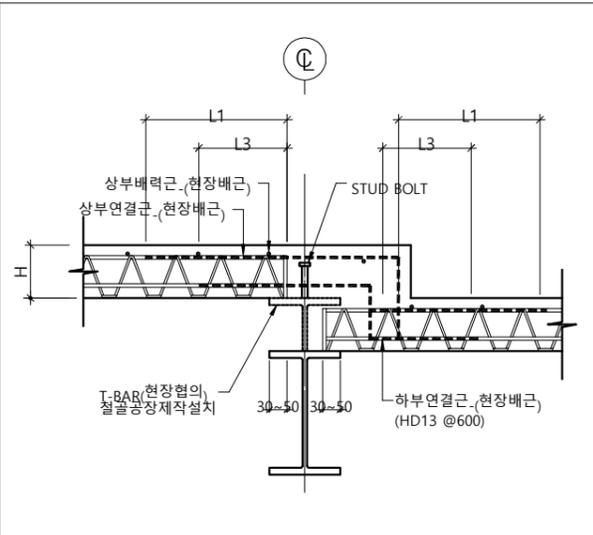


35 주근방향 LEVEL 부분 단면 상세도 SCALE:NONE

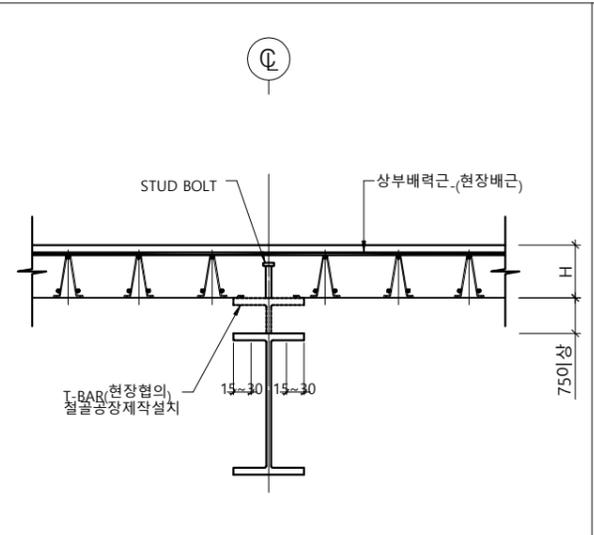


36 배력근방향 LEVEL 부분 단면 상세도 SCALE:NONE

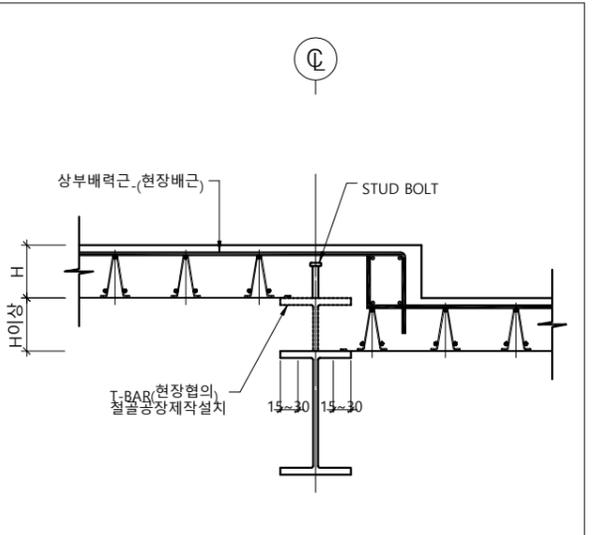


37 배력근방향 LEVEL 부분 단면 상세도 SCALE:NONE

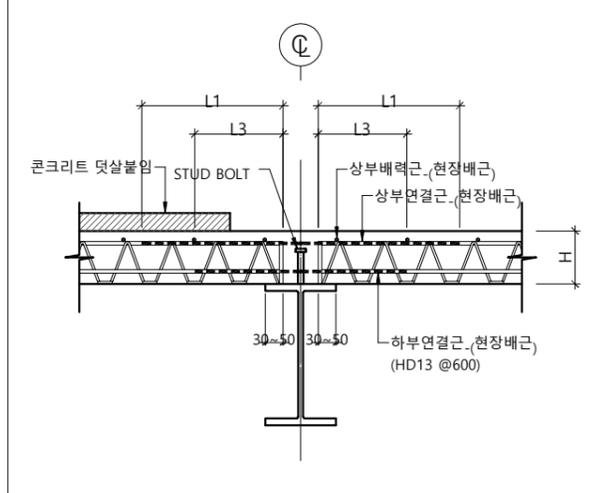


38 주근방향 부분 단면 상세도 SCALE:NONE

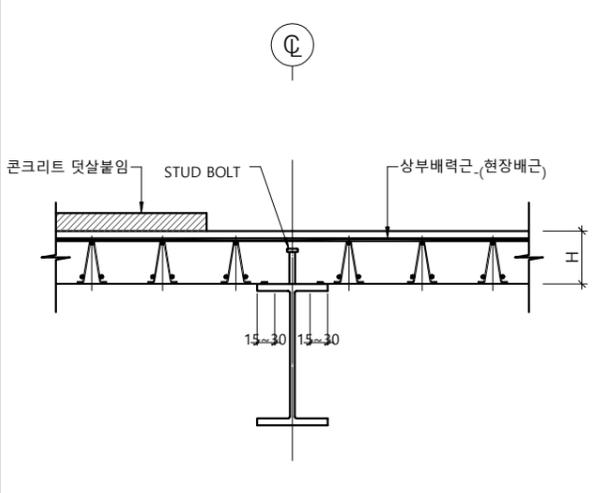


39 배력근방향 부분 단면 상세도 SCALE:NONE

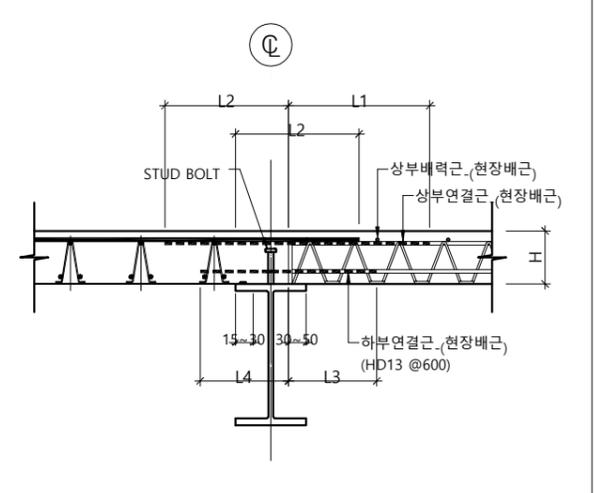


40 주근+배력근방향 부분 단면 상세도 SCALE:NONE

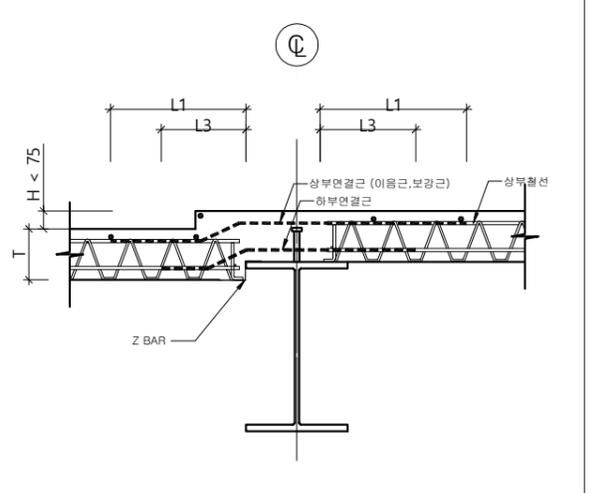


41 주근방향 부분 단면 상세도 SCALE:NONE

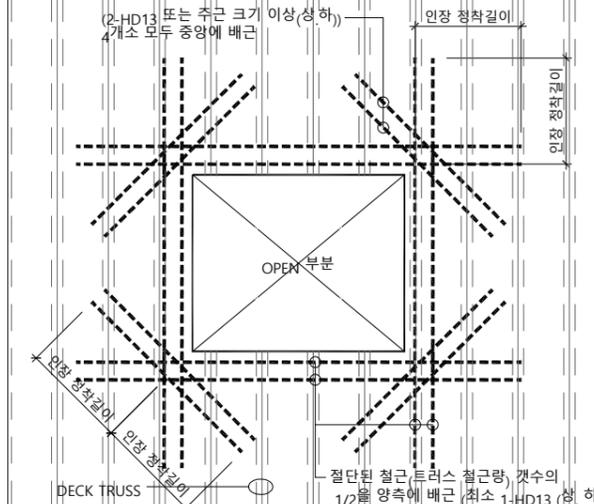


42 OPEN부분 보강 상세도 SCALE:NONE

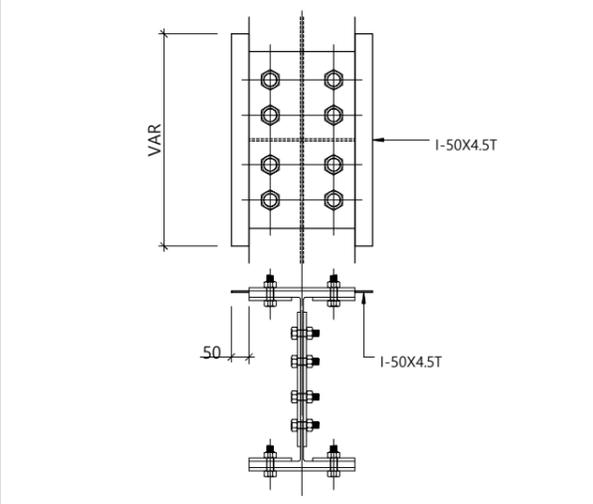

43 FLAT BAR 부분 상세도 SCALE:NONE

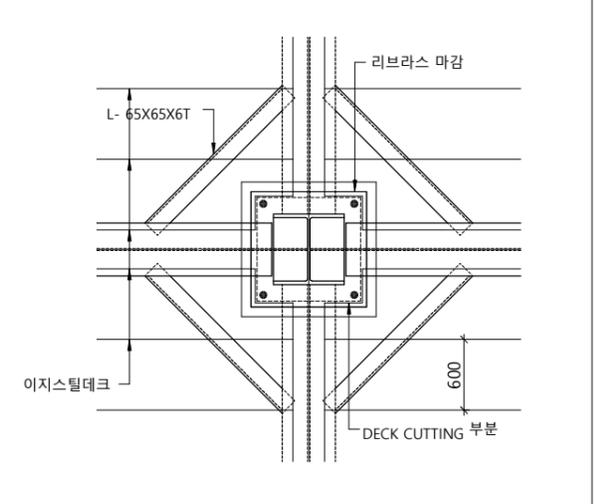

44 기동 C/부분 ANGLE 보강 상세도 SCALE:NONE

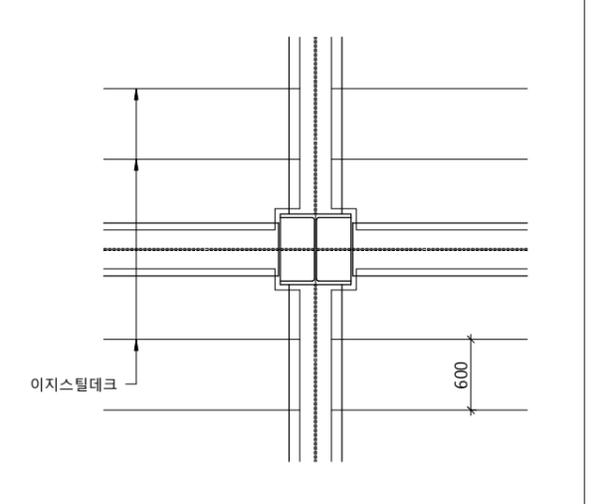

45 기동부분 DECK 설치 상세도 SCALE:NONE

△				
△				
△				

No.	Date	Revision	Description	Chkd.

승인 Approved

설계 Architect

검토 Chkd. 2

검토 Chkd. 1

담당 Drawn

설계사 Architects

협력설계 Consultant

도면명 Title
데크플레이트 STL 표준상세도-4

속척 Scale NONE

프로젝트번호 Project No.
도면번호 Drawing No. DP-000

일련번호 Sheet No. Rev. No. △